


# アンカープレート

135 × 135 × 28

(グラウトホール×2付)

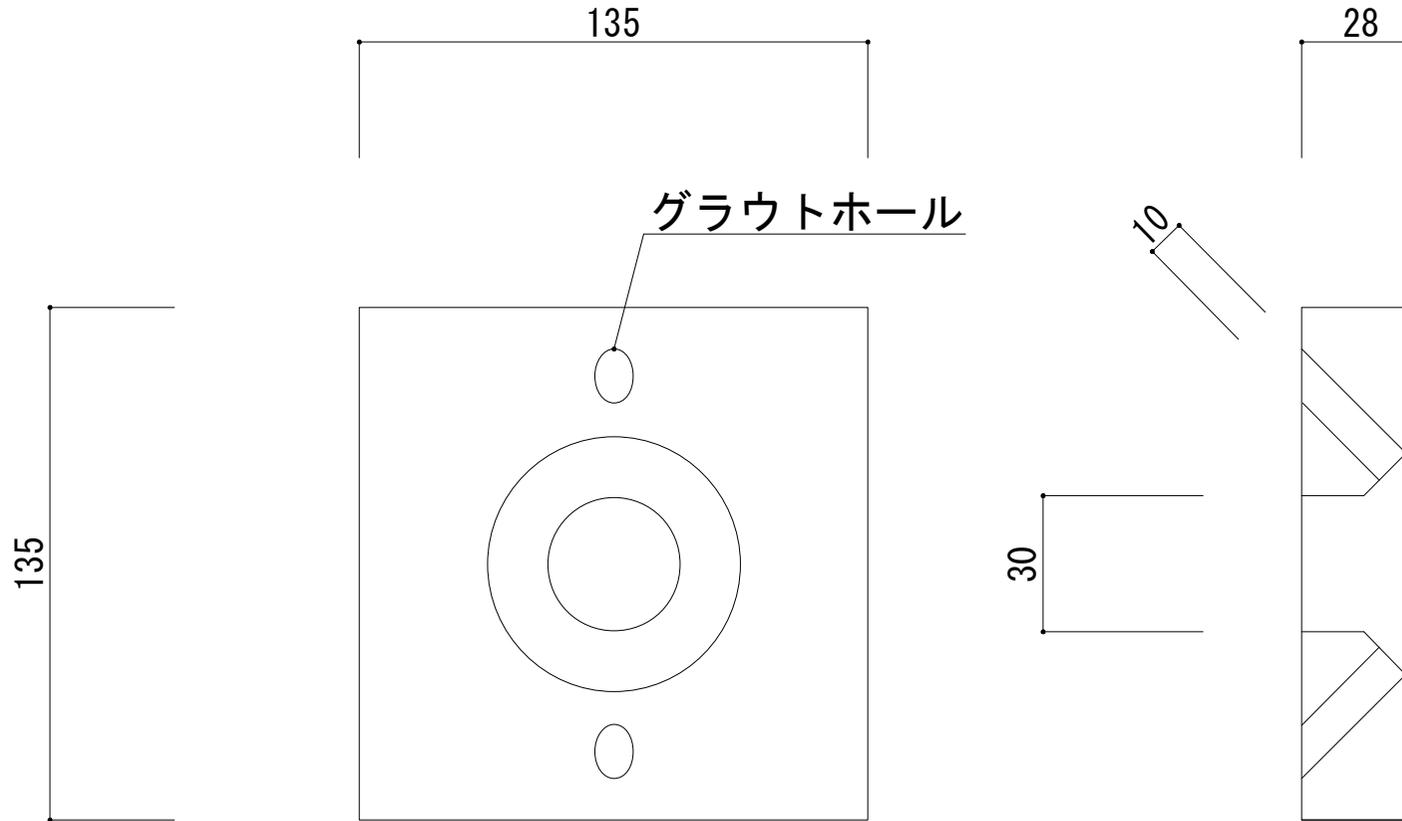

	製造元	取扱店	PC鋼棒定着金具	S=1/2
	(有)研超サービス	盛永建設株式会社	アンカープレート 135×135×28GH2	SS400